


на паркинг за зареждане на 18 бр. електромобили, обслужващи и контролиращи Синя зона Варна
в ПИ 10135.5501.24 община Варна, гр. Варна, район Аспарухово, ЮЖНА ПРОМИШЛЕНА ЗОНА по
кадастрална карта и кадастрални регистри одобрени със заповед РД-18-73/23.06.2008 г.,
издадена от ИЗПЪЛНИТЕЛЕН ДИРЕКТОР НА АГКК
Площ на паркинга – 1200 кв.м.

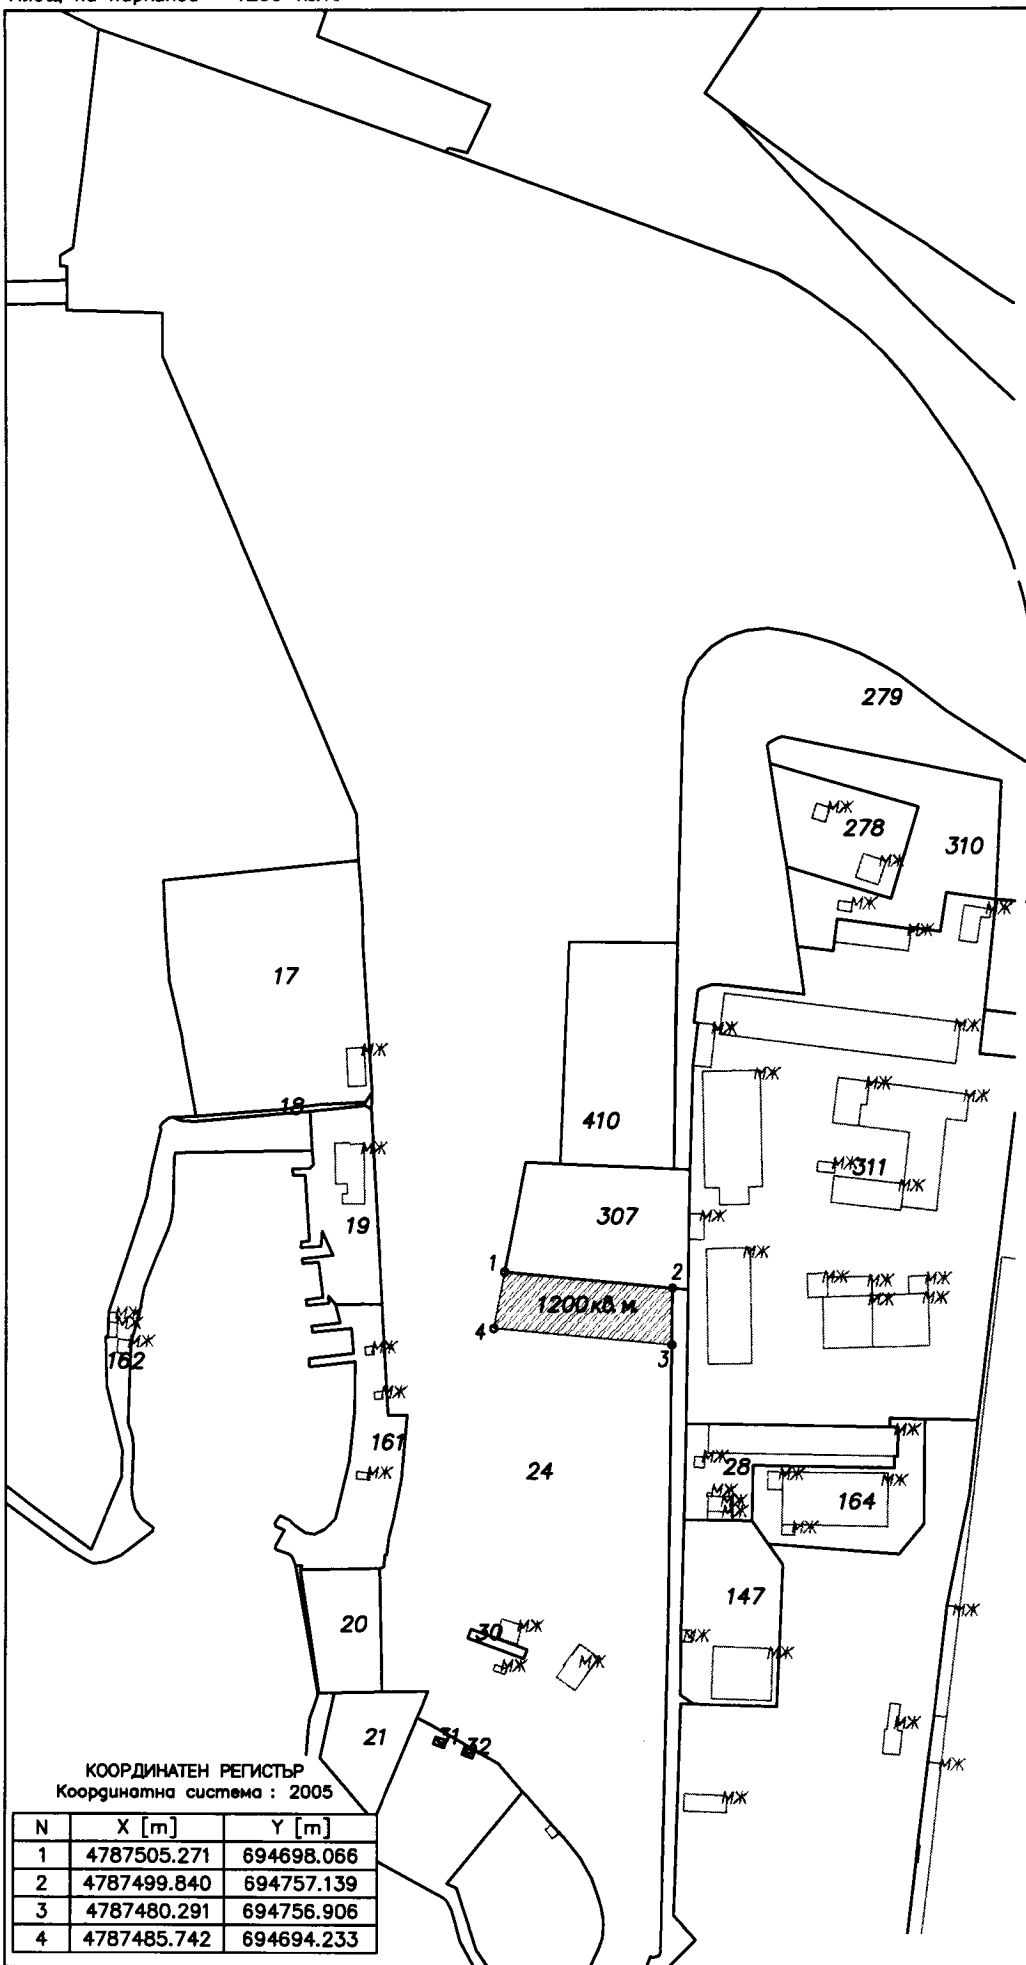

КООРДИНАТЕН РЕГИСТЪР
Координатна система : 2005

N	X [m]	Y [m]
1	4787505.271	694698.066
2	4787499.840	694757.139
3	4787480.291	694756.906
4	4787485.742	694694.233

М 1:2500

Изработил ...
инж. Ч. Николов
вж. експерт / Бодисуст /